# CONCORD TWP.

MIAMI COUNTY, OHIO

Section 25, Town 7, Range 5

# PLAT 25A

S.W. Quarter SEC. 25

SCALE: 1" = 200'

SMDA NUMBER
C06-CC025A- _ _ _ _ _

SURVEYS
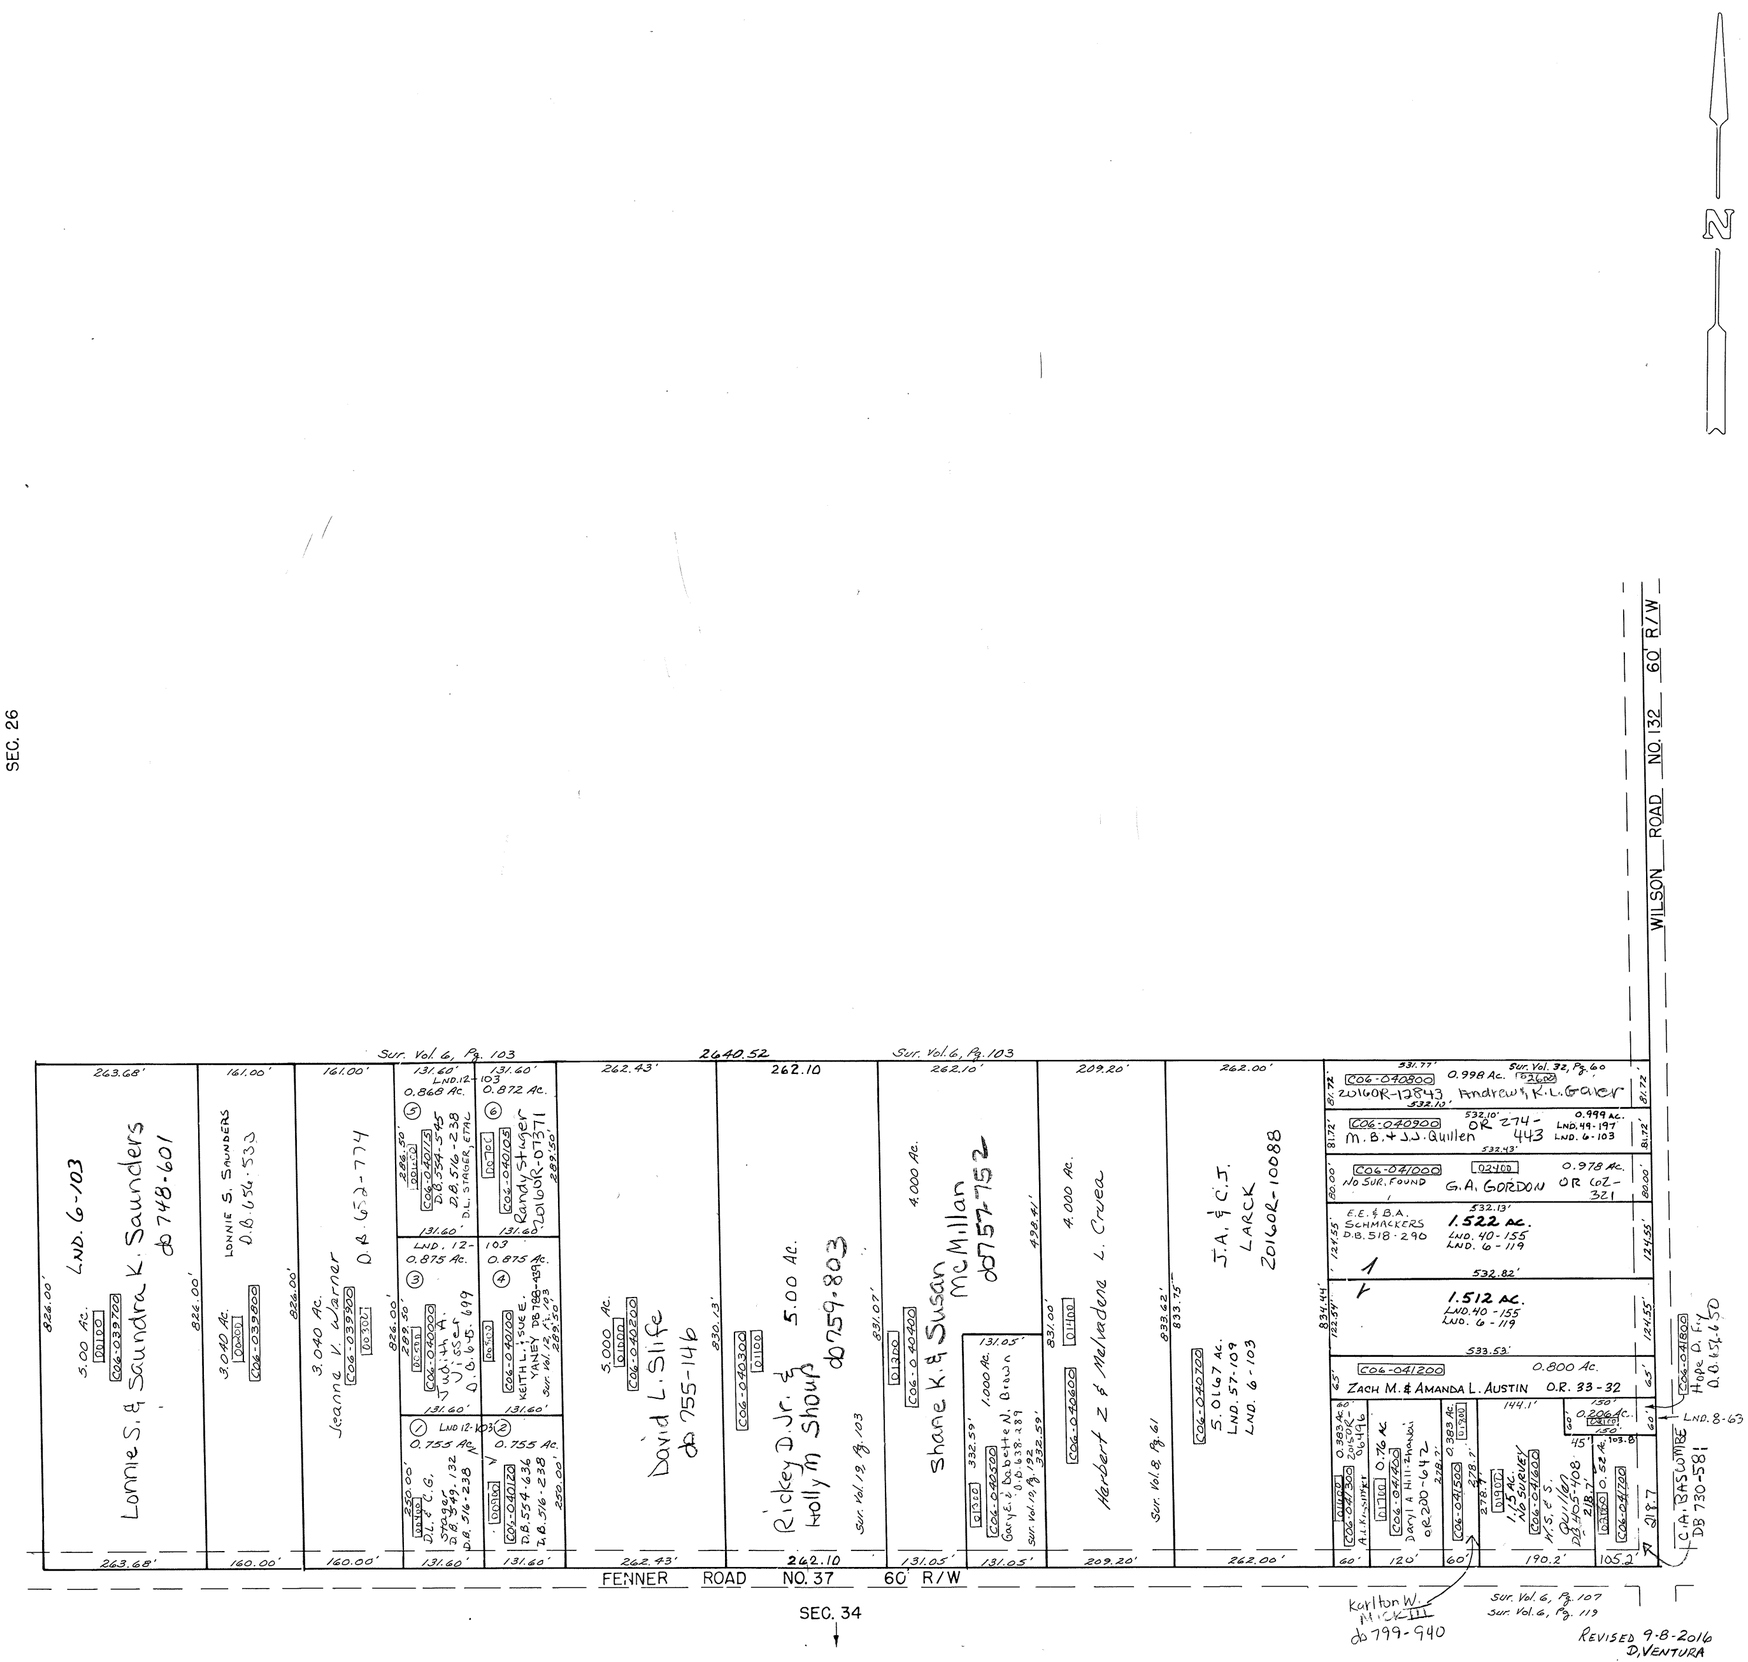
SUR. VOL. 3, PG. 317
SUR. VOL. 6, PG. 107
SUR. VOL. 6, PG. 103
SUR. VOL. 6, PG. 119
SUR. VOL. 8, PG. 61
SUR. VOL. 8, PG. 63
SUR. VOL. 10, PG. 192
SUR. VOL. 12, PG. 103
SUR. VOL. 19, PG. 103
SUR. VOL. 27, PG. 67
SUR. VOL. 32, PG. 60
SUR. VOL. 32, PG. 108
LND. 40-155
LND. 49-197