SMDA NUMBER
E09-EL025_- _ _ _ _ _

RANGE 10 TOWN 2 SECTION 29 ELIZABETH TOWNSHIP PLAT NO. 25

SCALE: 1" = 400'

SURVEYS

S.E. QUARTER
REC. 24-66
RD. REC. 9-19

N.E. QUARTER
SUR. 3-181
SUR. 21-99
Sur. 32-98
REC. 24-66
RD. REC. 9-19

S.W. QUARTER
SUR. 2-21
SUR. 7-134
SUR. 9-165
SUR. 12-88
SUR. 16-22
SUR. 25-178
SUR. 26-55
SUR. 26-171
SUR. 27-149
SMD 79
LND. 58-54

N.W. QUARTER
SUR. 2-36
SUR. 3-64
SUR. 3-288
SUR. 12-106
SUR. 16-157
SUR. 18-29
SUR. 24-140
SUR. 21-99
SUR. 27-149
SUR. 32-98
SUR. 36-19
SUR. 36-154
Lnd. 46-66
LND. 46-118
LND. 58-106
LND. 59-44

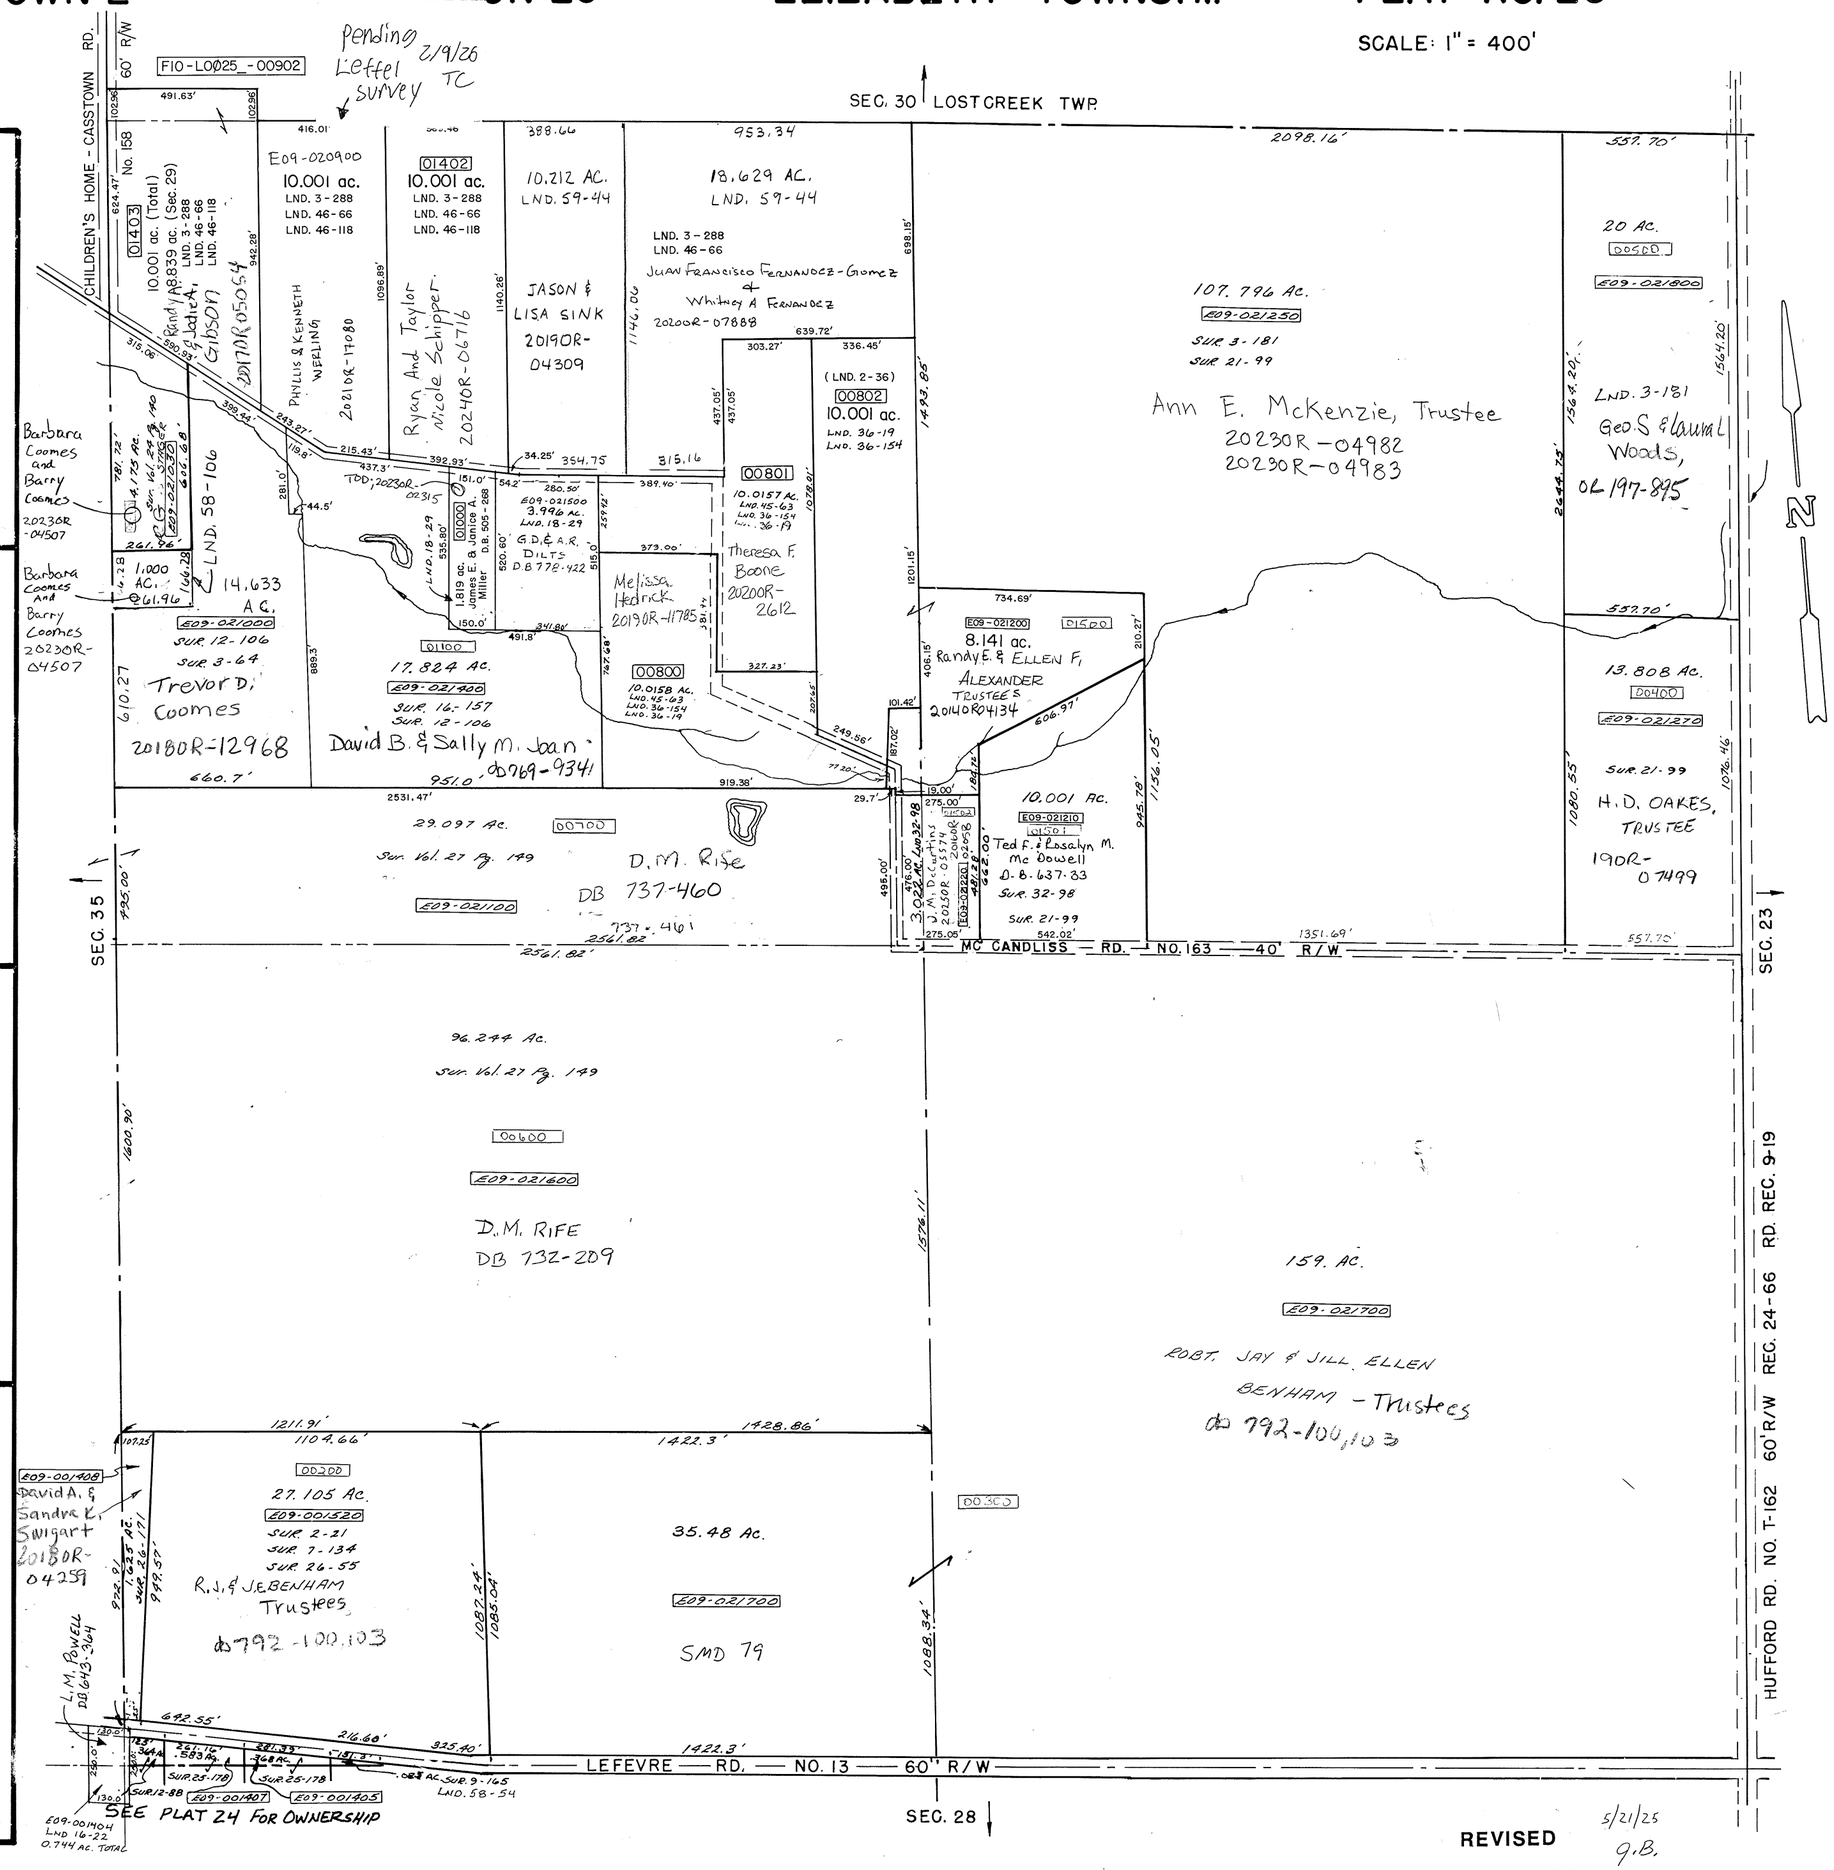

REVISED 5/21/25 G.B.