MONROE TWP.

MIAMI COUNTY, OHIO

Section 34, Town 4, Range 6

PLAT 30-C

N.E. Quarter

SMDA NUMBER
G12-M0030C- _ _ _ _ _ _

SCALE: 1" = 200'

SURVEYS

SUR. VOL. 2, PG. 16
SUR. VOL. 3, PG. 247
SUR. VOL. 4, PG. 431
SUR. VOL. 8, PG. 93
SUR. VOL. 9, PG. 189
SUR. VOL. 9, PG. 196
SUR. VOL. 11, PG. 11
SUR. VOL. 12, PG. 78
SUR. VOL. 13, PG. 169
SUR. VOL. 20, PG. 45
SUR. VOL. 22, PG. 93
SUR. VOL. 23, PG. 61
SUR. VOL. 23, PG. 185
SUR. VOL. 24, PG. 173
SUR. VOL. 24, PG. 183
SUR. VOL. 30, PG. 23
SUR. VOL. 31, PG. 130
SUR. VOL. 32, PG. 82
SUR. VOL. 33, PG. 32
SUR. VOL. 34, PG. 60
SUR. VOL. 35, PG. 80
LND. 39-15
LND. 41-113
LND. 50-80
LND. 51-121
LND. 58-185
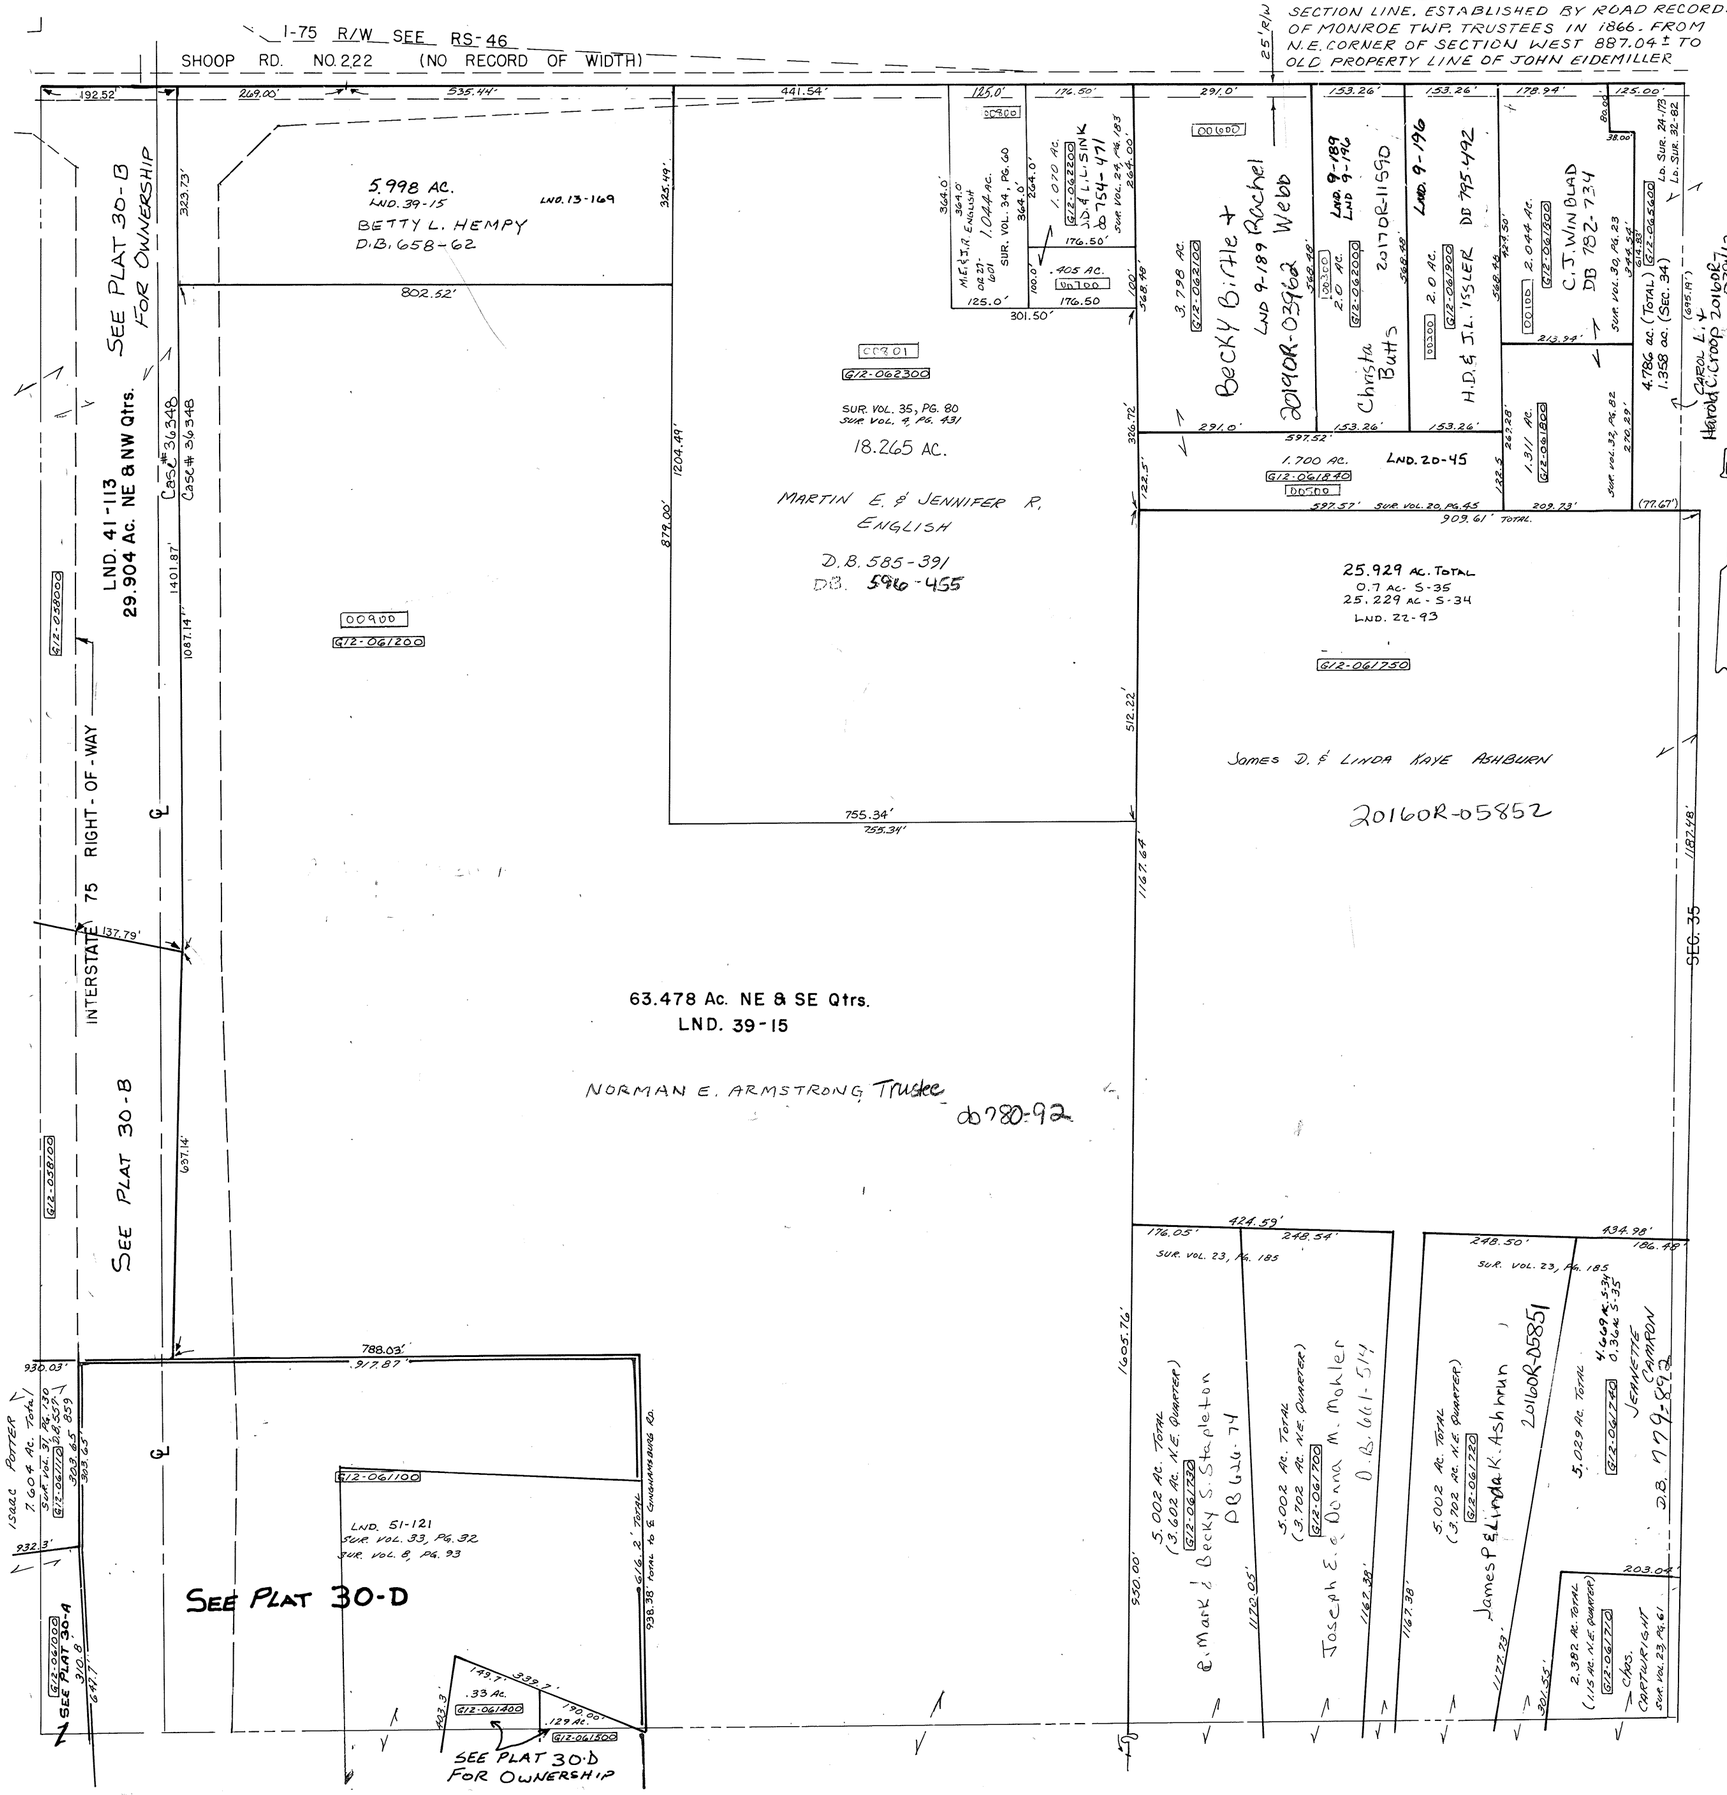
REC. BK. 6, PG. 74