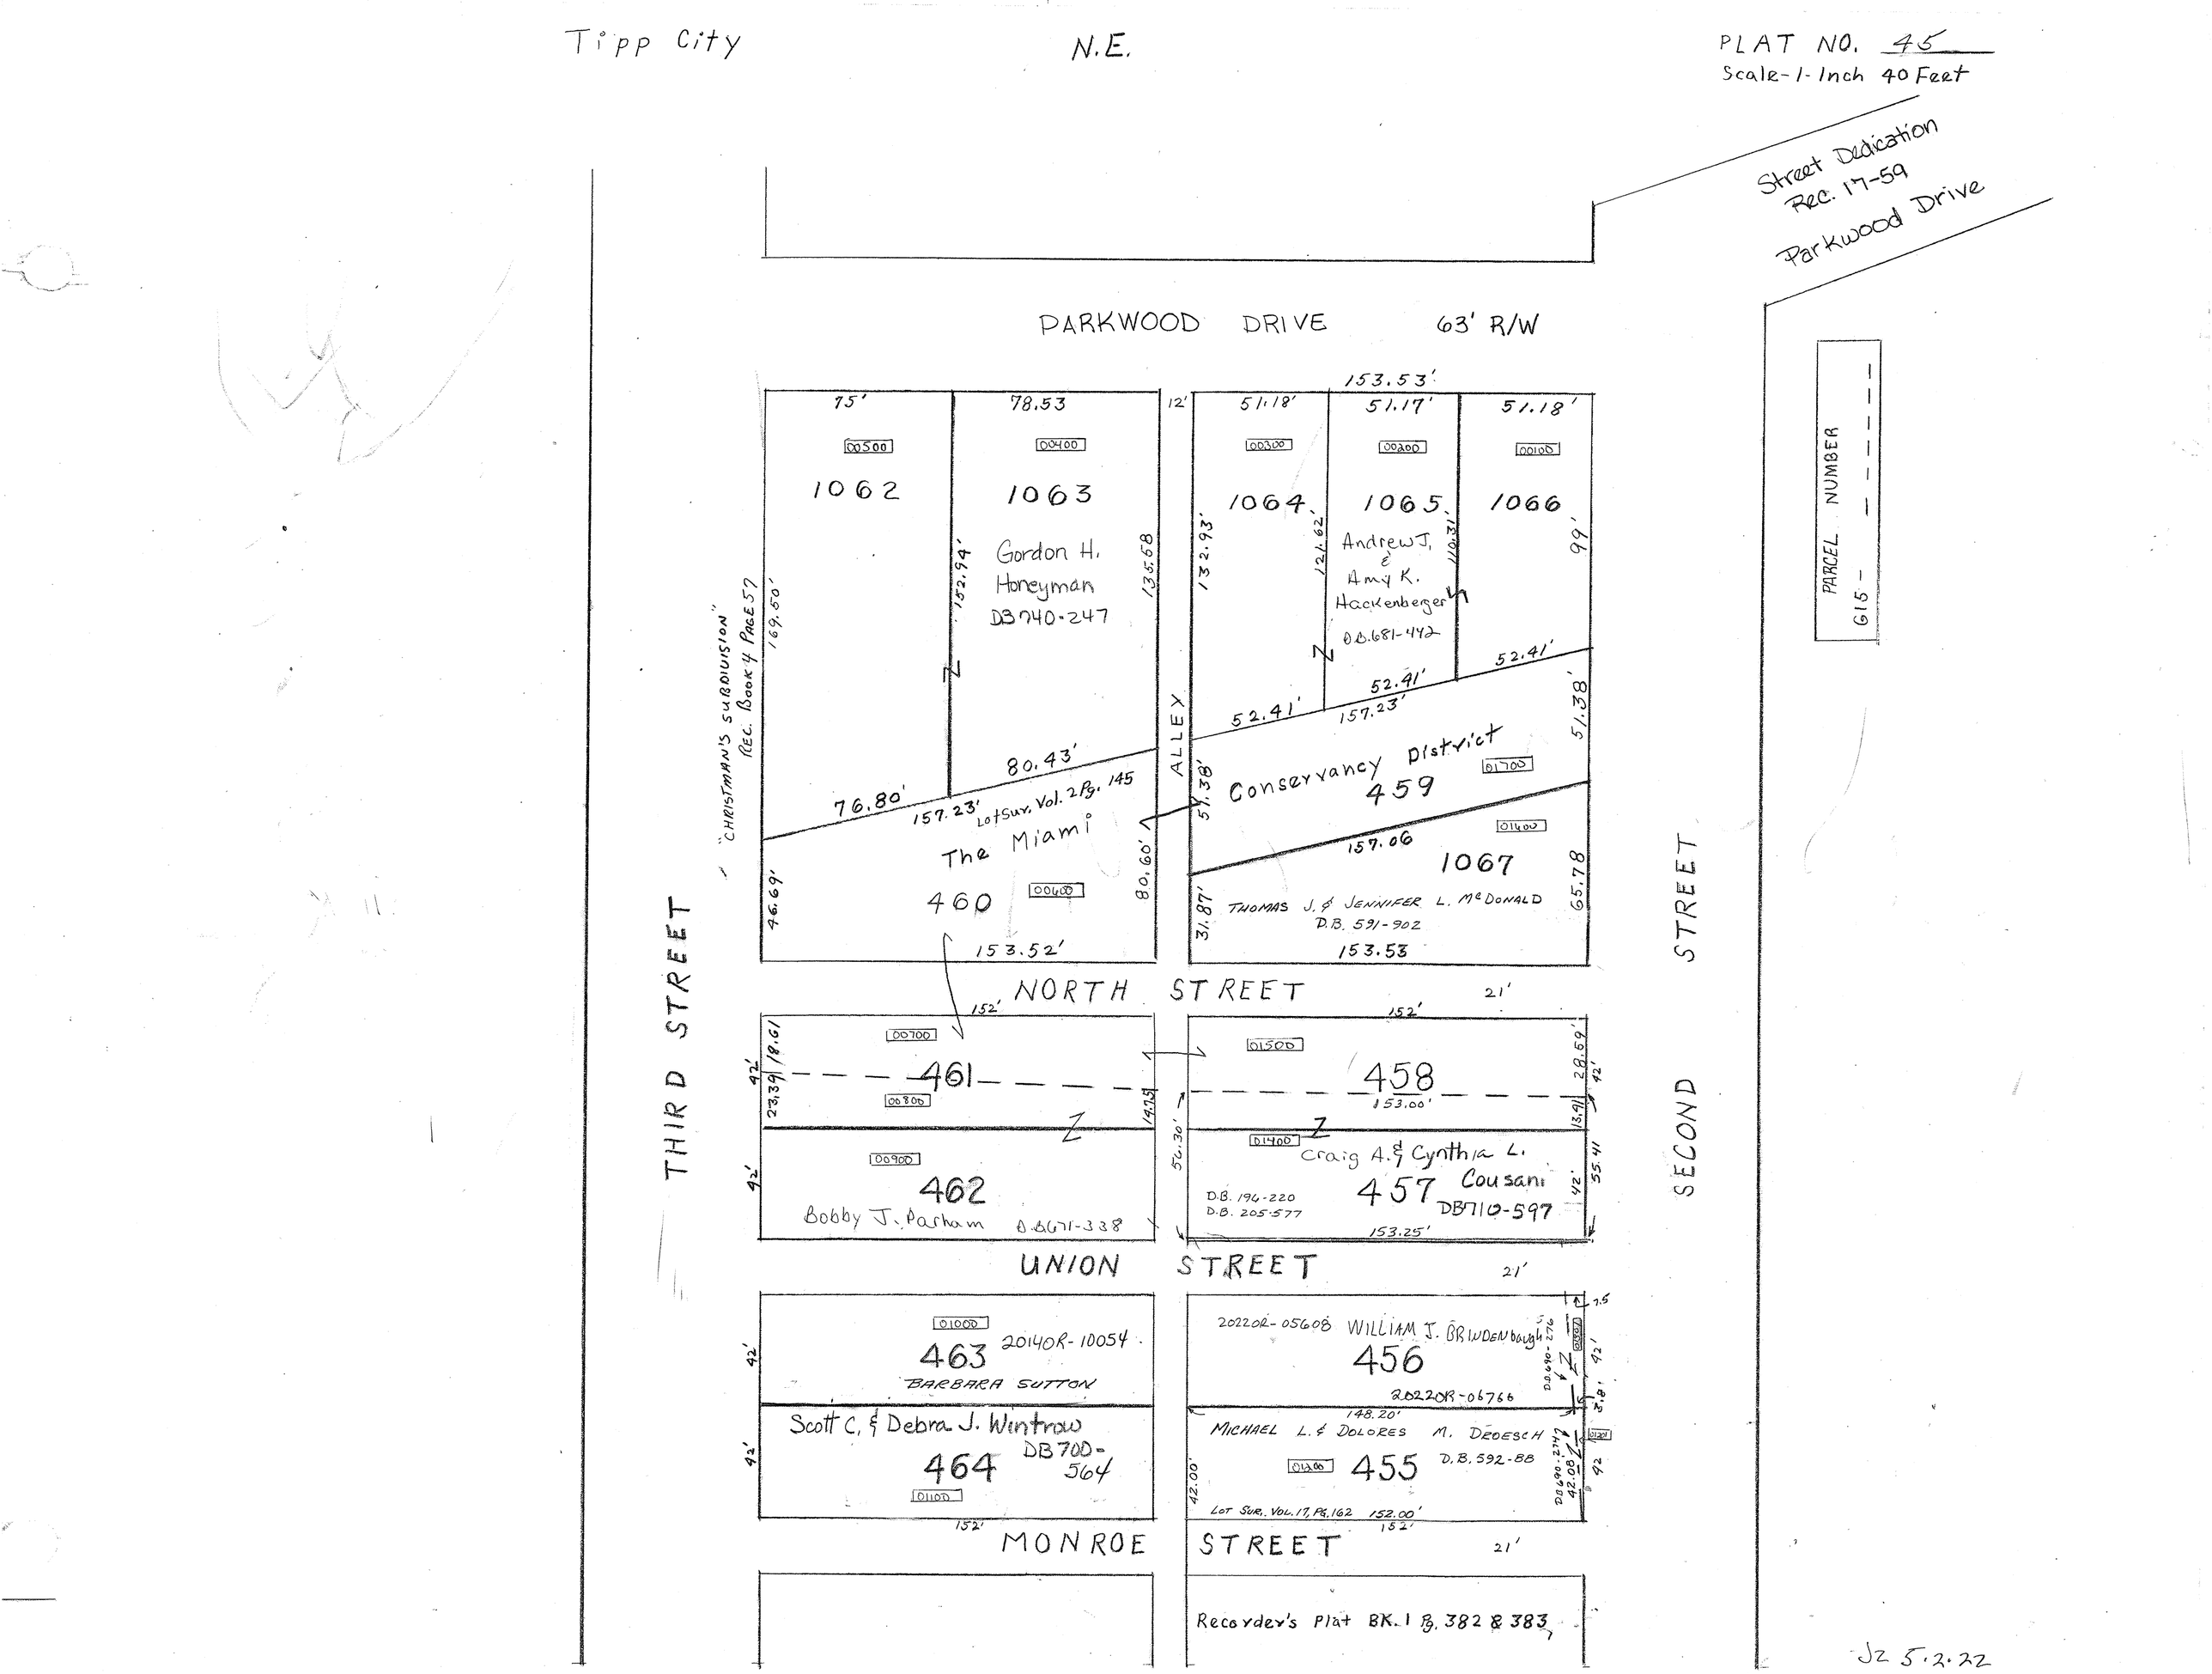

Tipp City
N.E.
PLAT NO. 45
Scale-1-Inch 40 Feet
Street Dedication Rec. 17-59
Parkwood Drive
PARKWOOD DRIVE 63' R/W
PARCEL NUMBER
615 -
"CHRISTMAN'S SUBDIVISION" REC. BOOK 4 PAGE 57
1062
1063
Gordon H. Honeyman DB740-247
1064
1065
Andrew J. & Amy K. Hackenberger D.B.681-442
1066
ALLEY
Conservancy District
459
1067
THOMAS J. & JENNIFER L. McDONALD D.B. 591-902
The Miami
460
Lot Sur. Vol. 2 Pg. 145
NORTH STREET
THIRD STREET
SECOND STREET
461
458
462
Bobby J. Parham D.B.671-338
457
Craig A. & Cynthia L. Cousani DB710-597
D.B. 196-220
D.B. 205-577
UNION STREET
463
20140R-10054
BARBARA SUTTON
456
20220R-05608 WILLIAM J. BRINDENbaugh
20220R-06766
Scott C. & Debra J. Wintrow DB700-564
464
MICHAEL L. & DOLORES M. DROESCH D.B. 592-88
455
LOT SUR. VOL. 17, PG. 162
MONROE STREET
Recorder's Plat BK. 1 Pg. 382 & 383

JZ 5.2.22